




Alzado
Escala: 1/30

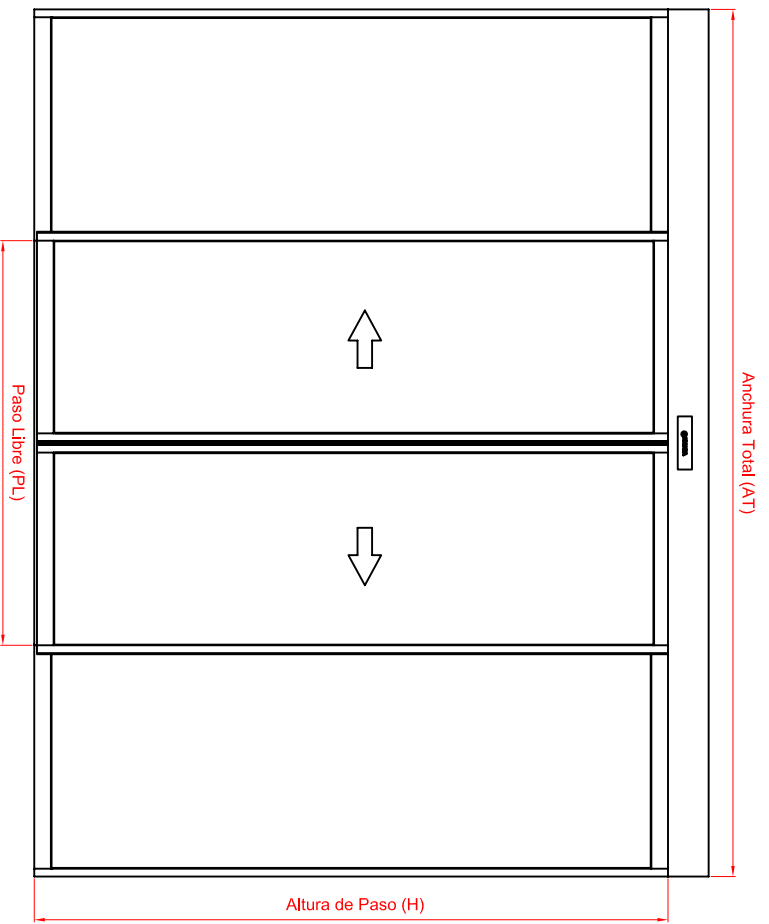


Sección Vertical
Escala: 1/5

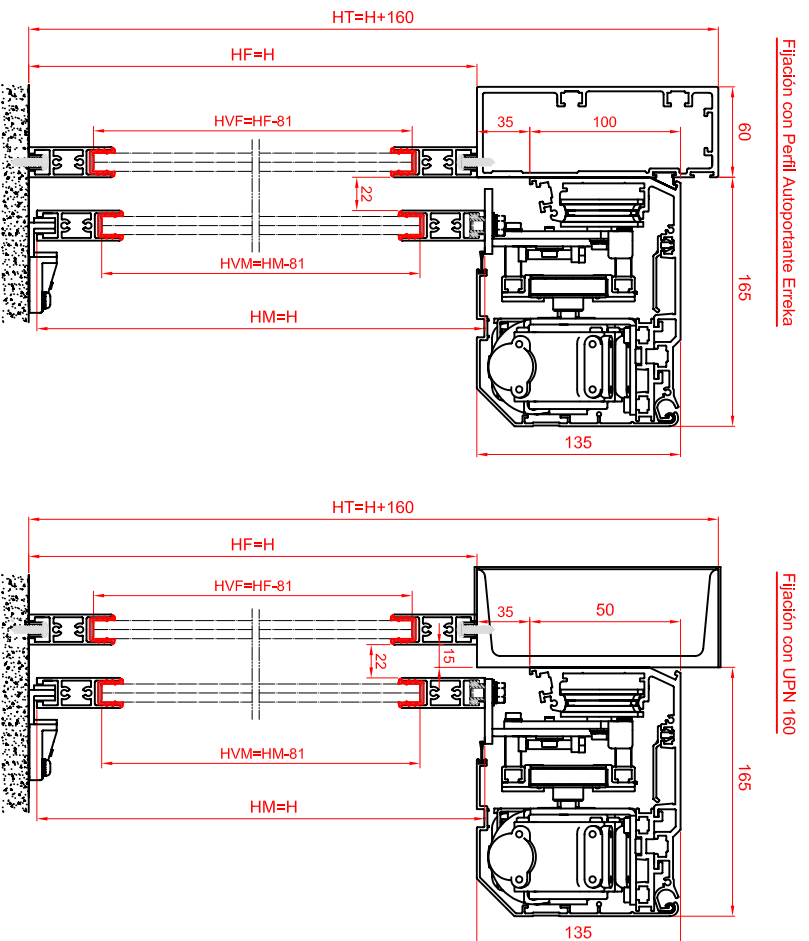

Sección Horizontal
Escala: 1/5

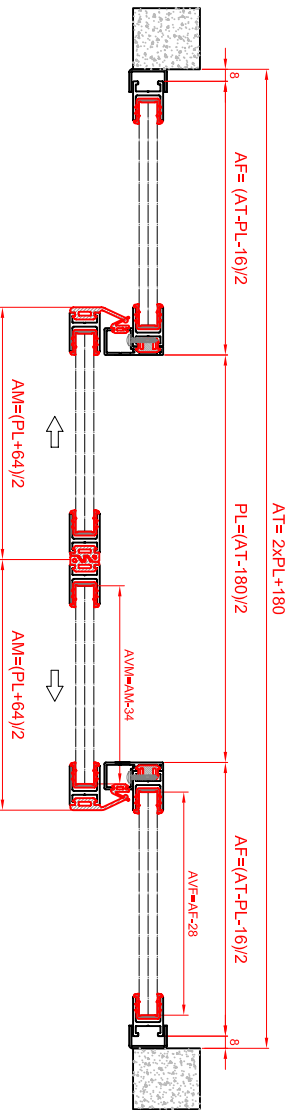

Sección
Escala: 1/2

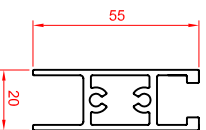

DENOMINACION
PERFILERIA SLIM20 2+2 ERTAN_3 SYSTEM

A4